



Gobierno de Avellaneda

DEPARTAMENTO EJECUTIVO

Calle 13 Nº 492, Avellaneda
Provincia de Santa Fe, Argentina - CP: 3561
Tel: +54 (03482) 481079 línea rotativa
Fax: +54 (03482) 481082
E-mail: munilave@avellaneda.gob.ar
www.avellaneda.gob.ar

Nº 014/2023

Avellaneda, 28 de junio de 2023

CONCURSO DE PRECIOS

Por la presente se invita a Ud./s se sirva/n cotizar precios y condiciones por lo que se detalla a continuación:

APERTURA DE LA OFERTA: 07/07/2023 A LAS 12:00 Horas

DESCRIPCIÓN	PRECIO TOTAL
- Contratación de Mano de Obra para la instalación y colocación de equipamiento urbano, luminarias y tendido de cables, demolición y construcción de veredas de hormigón elaborado, con la colocación de mosaicos. Colocación de adoquines con base de suelo cal. Se adjunta plano y planilla de cotización con cantidades de Mobiliario, Luminarias y Pisos.	\$
Solo cotizar Mano de Obra.	
TOTALES	\$.....

PROYECTO: "Reforma Área Central".

EQUIPOS: La empresa constructora deberá tener las herramientas necesaria para poder realizar esta obra.

INSPECCIÓN DE LA OBRA: Estará a cargo del personal de la Secretaría de Planeamiento Territorial y Obras Públicas y será la encargada de impartir las directivas y controlar la ejecución de la obra en un todo de acuerdo al proyecto y a este pliego.

FORMA DE PAGO: Mediante certificaciones quincenales según avance de obra previa verificación de la inspección. Los precios deben indefectiblemente incluir impuestos, fletes y todo otro gasto necesario, que genere la entrega de lo solicitado en el lugar indicado.

No serán consideradas las formas de pago que contengan parámetros de ajuste en función a las variaciones de cotización que experimenten las monedas extranjeras.

FORMA DE COTIZAR: Los oferentes deberán cotizar el valor unitario y el importe total de la oferta, todo con IVA y demás gastos incluidos. La Municipalidad de Avellaneda podrá rechazar todas las propuestas sin que ello genere a favor de los oferentes derecho alguno para efectuar reclamos de ninguna naturaleza. Los oferentes podrán cotizar diversas alternativas.

El sistema de oferta es por unidad de medida.

INCIO DE OBRA: Inmediato a la notificación de adjudicación.

PLAZO DE EJECUCION DE OBRA: 30 (treinta) días.

LUGAR DE OBRA: Calle 14, entre Calles 9 y 7. **Lado Este.**

MANTENIMIENTO DE LA OFERTA: Será de 10 (diez) días hábiles a partir de la fecha de apertura del Concurso.

INFORMACIÓN: Los interesados podrán solicitar información que consideren necesaria en la Oficina de Compras, en días hábiles, en horario de atención al público, de 7:00 a 14:00 horas, al número (03482) 481.079 Internos 148/119.

PRESENTACIÓN DE LAS PROPUESTAS: Deberán ser presentadas en sobres cerrados sin identificación alguna, con la sola mención de "MUNICIPALIDAD DE AVELLANEDA - CONCURSO DE PRECIOS N° 014/2023, en la Oficina de Compras en el día y hora indicados en el inciso siguiente.

ENTREGA DE LOS SOBRES: Hasta el día 07 de julio de 2023, a las 11:00 horas en esta Municipalidad.

APERTURA DE LOS SOBRES: Se realizará el día **07 de julio de 2023, a las 12:00 horas** en esta Municipalidad.

LA MUNICIPALIDAD SE RESERVA EL DERECHO A DESADJUDICAR EN CASO QUE LA OBRA NO FUERA TERMINADA EN TERMINO Y/O NO SE AJUSTE A LO COTIZADO.

A solo efecto de comparación de ofertas:

- la presentada por un proveedor radicado en este distrito municipal, que tribute el derecho de Registro e Inspección, deberá deducirse una alícuota del 5% (cinco por ciento).-
- El importe así obtenido se comparará con las propuestas de los oferentes radicados fuera del distrito municipal, a los efectos de determinar la más conveniente para la Municipalidad, en lo que a precio se refiere.-
- En caso en que en la comparación de ofertas surja igualdad de precios se tomará en cuenta al oferente de este Distrito Municipal.-
- La metodología mencionada precedentemente se aplicará solo a los fines de la evaluación de los precios de las ofertas presentadas, no en cuanto a comparación de calidades de producto o servicios ofrecidos.-


Sin otro motivo , saludo atentamente.-

PROYECTO EJECUTIVO GENERAL

Calle 14, entre calles 7 y 9 (E)

	Descripción	U.	Cant.	\$ Unitario	\$ Sub Item	\$ Item	\$ Rubro
EQUIPAMIENTO URBANO							
A.1	MOBILIARIO						
A.1.1	Colocación Bicicleteros	UN.	12				
A.1.2	Colocación Cestos de basura	UN.	2				
A.1.3	Colocación Macetas	UN.	5				
A.1.4	Colocación Belardos	UN.	22				
A.1.5	Colocación tachas	UN.	9				
A.2	LUMINARIA						
A.1.1	Instalación Farola cilíndrica h:2,60m	UN.	6				
A.1.2	Tendido de cable	m	120				
B	PISOS						
B.1	VEREDAS						
B.1.1	Demolición de veredas en mal estado	m ²	500				
B.1.2	Construcción base de hormigón ancho 3,05m espesor 10cm	m ²	315				
B.1.3	Construcción base de hormigón con malla en entradas vehiculares	m ²	60				
B.1.4	Provisión y Colocación de mosaico con tornillo de junta	m ²	260				
B.1.5	Provisión y Colocación de mosaico pídotactil de alerta	m ²	18				
B.1.6	Provisión y Colocación de mosaico pídotactil de guía	m ²	38				
B.1.7	Construcción cordón de cemento perimetral en vereda con mosaico	m	123				
B.1.8	Provisión y Colocación de adoquines	m ²	131				
B.1.9	Construcción cordón lateral adoquines de 10x15cm de hormigón	m ³	0,6				
B.1.10	Construcción de losa contra cordón. Ancho 40cm y esp. 10. Terminación alisada	m ²	33				
TOTAL PRESUPUESTO							

CALLE 7 ▶

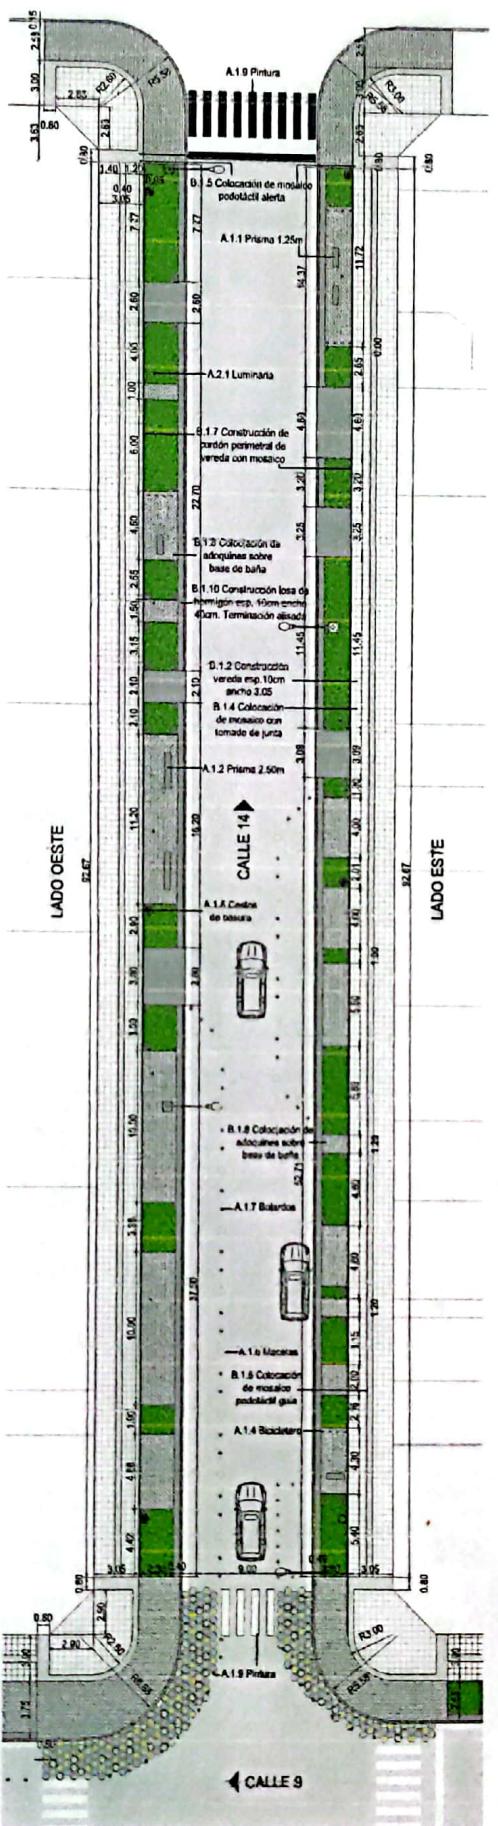

NOTA:

PROYECTO Renovación área central

PLANO: Planimetría general

ESC: 1:250