



Gobierno de Avellaneda

DEPARTAMENTO EJECUTIVO

Calle 13 N° 492, Avellaneda

Provincia de Santa Fe, Argentina - CP: 3561

Tel: +54 (03482) 481079 línea rotativa

Fax: +54 (03482) 481082

E-mail: muniave@avellaneda.gob.ar

www.avellaneda.gob.ar

N° 013/2023

Avellaneda, 28 de junio de 2023

CONCURSO DE PRECIOS

Por la presente se invita a Ud./s se sirva/n
cotizar precios y condiciones por lo que se detalla a continuación:

APERTURA DE LA OFERTA: 07/07/2023 A LAS 11:00 Horas

DESCRIPCIÓN	PRECIO TOTAL
- Contratación de Mano de Obra para la instalación y colocación de equipamiento urbano, luminarias y tendido de cables, demolición y construcción de veredas de hormigón elaborado, con la colocación de mosaicos. Colocación de adoquines con base de suelo cal. Se adjunta plano y planilla de cotización con cantidades de Mobiliario, Luminarias y Pisos. Solo cotizar Mano de Obra.	\$
TOTALES	\$.....

PROYECTO: "Reforma Área Central".

EQUIPOS: La empresa constructora deberá tener las herramientas necesaria para poder realizar esta obra.

INSPECCIÓN DE LA OBRA: Estará a cargo del personal de la Secretaría de Planeamiento Territorial y Obras Públicas y será la encargada de impartir las directivas y controlar la ejecución de la obra en un todo de acuerdo al proyecto y a este pliego.

FORMA DE PAGO: Mediante certificaciones quincenales según avance de obra previa verificación de la inspección. Los precios deben indefectiblemente incluir impuestos, fletes y todo otro gasto necesario, que genere la entrega de lo solicitado en el lugar indicado.

No serán consideradas las formas de pago que contengan parámetros de ajuste en función a las variaciones de cotización que experimenten las monedas extranjeras.

FORMA DE COTIZAR: Los oferentes deberán cotizar el valor unitario y el importe total de la oferta, todo con IVA y demás gastos incluidos. La Municipalidad de Avellaneda podrá rechazar todas las propuestas sin que ello genere a favor de los oferentes derecho alguno para efectuar reclamos de ninguna naturaleza. Los oferentes podrán cotizar diversas alternativas.

El sistema de oferta es por unidad de medida.

INICIO DE OBRA: Inmediato a la notificación de adjudicación.

PLAZO DE EJECUCION DE OBRA: 30 (treinta) días.

LUGAR DE OBRA: Calle 14, entre Calles 9 y 7. **Lado Oeste.**

MANTENIMIENTO DE LA OFERTA: Será de 10 (diez) días hábiles a partir de la fecha de apertura del Concurso.

INFORMACIÓN: Los interesados podrán solicitar información que consideren necesaria en la Oficina de Compras, en días hábiles, en horario de atención al público, de 7:00 a 14:00 horas, al número (03482) 481.079 Internos 148/119.

PRESENTACIÓN DE LAS PROPUESTAS: Deberán ser presentadas en sobres cerrados sin identificación alguna, con la sola mención de "MUNICIPALIDAD DE AVELLANEDA – CONCURSO DE PRECIOS N° 013/2023, en la Oficina de Compras en el día y hora indicados en el inciso siguiente.

ENTREGA DE LOS SOBRES: Hasta el día 07 de julio de 2023, a las 10:00 horas en esta Municipalidad.

APERTURA DE LOS SOBRES: Se realizará el día 07 de julio de 2023, a las 11:00 horas en esta Municipalidad.

LA MUNICIPALIDAD SE RESERVA EL DERECHO A DESADJUDICAR EN CASO QUE LA OBRA NO FUERA TERMINADA EN TERMINO Y/O NO SE AJUSTE A LO COTIZADO.


A solo efecto de comparación de ofertas:

- la presentada por un proveedor radicado en este distrito municipal, que tribute el derecho de Registro e Inspección, deberá deducirse una alícuota del 5% (cinco por ciento).-
- El importe así obtenido se comparará con las propuestas de los oferentes radicados fuera del distrito municipal, a los efectos de determinar las mas conveniente para la Municipalidad, en lo que a precio se refiere.-
- En caso en que en la comparación de ofertas surja igualdad de precios se tomará en cuenta al oferente de este Distrito Municipal.-
- La metodología mencionada precedentemente se aplicara solo a los fines de la evaluación de los precios de las ofertas presentadas, no en cuanto a comparación de calidades de producto o servicios ofrecidos.-

Sin otro motivo , saludo atentamente.-

Calle 14, entre calles 9 y 7 (O)

TOTAL PRESUPUESTO

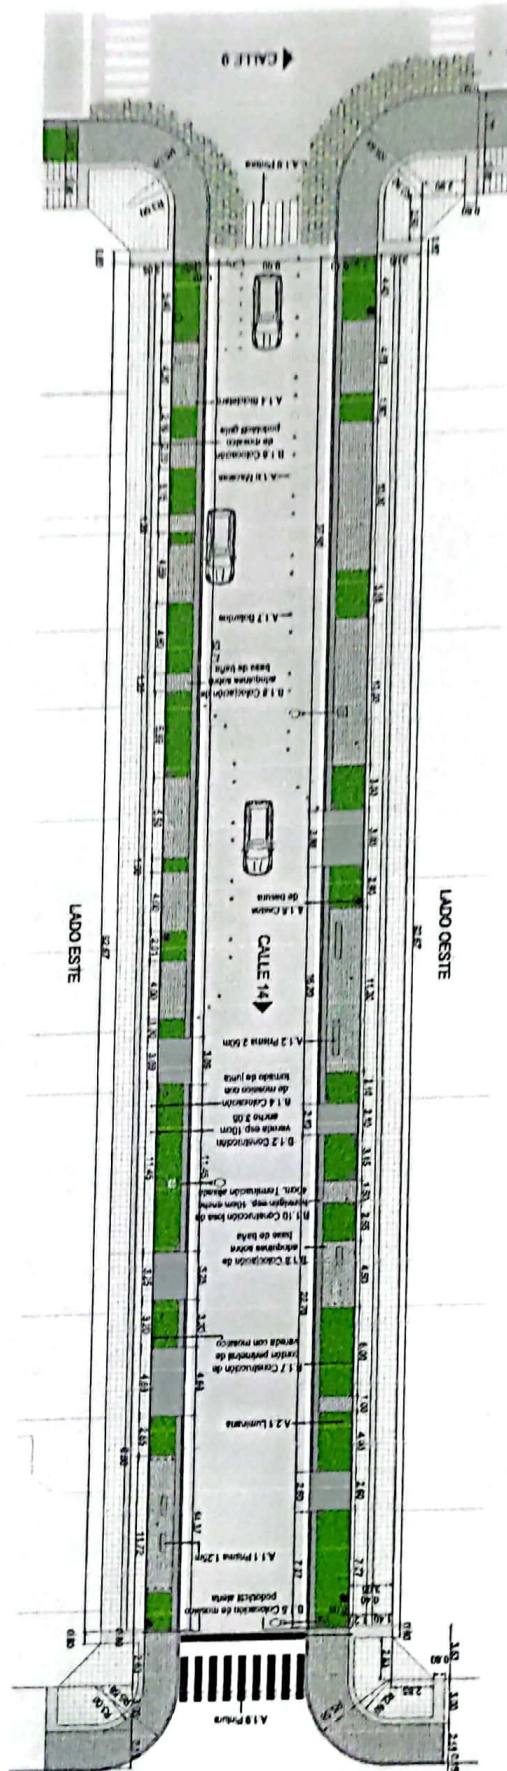

PROYECTO: Renovación área central
 PLANO: Planimetría general

ESCALA: 1:250

