



Concejo Municipal de Avellaneda

Calle 12 N° 628 - (3561) AVELLANEDA
Provincia de Santa Fe, ARGENTINA
Tel: +54 (03482) 481848
E-mail: concejo@avellaneda.gob.ar

ORDENANZA N° 2.049

VISTO:

Que la Ley Provincial N° 12.385, sus modificatorias y decretos reglamentarios, destina un fondo para la Construcción de Obras Menores, para Municipalidades de segunda categoría y Comunas de la provincia de Santa Fe, y;

CONSIDERANDO:

Que, la citada ley establece que dicho fondo podrá ser utilizado para Construcción de Obras y Adquisición de Equipamiento y Rodados, y que los recursos recibidos revisten el carácter de no reintegrables.

Que, la Municipalidad de Avellaneda posee un proyecto integrador de "Red pluvial y vial, con entubado, Bulevar pavimentado, bicisenda y alumbrado público central en Calle 302", corredor que se configura desde la Calle 1 a la Calle 327, con una longitud de 1.225m, pero que en esta etapa se llevará a cabo la pavimentación en Calle 302 en el tramo que va desde Calle 1 y Calle 311 con sus respectivas bocacalles y que lo lleva adelante la Secretaría de Planeamiento Territorial y Obras públicas del Departamento Ejecutivo Municipal.

Que, según los cálculos de obra que son incorporados como anexo a la presente ordenanza, los fondos provenientes de la ley 12.385 permitirían la ejecución del 50% de la obra de pavimentación de Calle 302 desde el tramo desde Calle 1 hasta Calle 311, considerando las partidas asignadas a la Municipalidad de Avellaneda para los ejercicios 2021 y 2022, financiándose el resto con recursos propios y/o de terceros;

POR ELLO:


EL CONCEJO MUNICIPAL DE AVELLANEDA

SANCIONA LA SIGUIENTE

ORDENANZA:

Artículo 1°): Solicítese al Gobierno Provincial, en el marco de la Ley N° 12.385, sus modificatorias y decretos reglamentarios, los fondos no reintegrables asignados a la Municipalidad de Avellaneda

ALAN E. STANGARERO
Secretario
Concejo Municipal Avellaneda

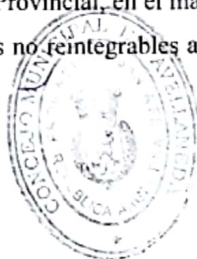

TOMÁS FRANZOI
Presidente A/C Concejo
Municipal Avellaneda



Concejo Municipal de Avellaneda

Calle 12 N° 628 - (3561) AVELLANEDA
Provincia de Santa Fe, ARGENTINA
Tel: +54 (03482) 481848
E-mail: concejo@avellaneda.gob.ar

por \$16.470.035,36 (Pesos: Dieciséis millones cuatrocientos setenta mil treinta y cinco con 36/100), los que corresponden a los fondos asignados a la Municipalidad de Avellaneda para el año 2021, y de \$24.831.929,90 (Pesos: veinticuatro millones ochocientos treinta y un mil novecientos veintinueve con 90/100), los que corresponden a los fondos asignados a la Municipalidad de Avellaneda para el año 2022, los que serán destinados a la Red pluvial y vial, con entubado, Bulevar pavimentado, bicisenda y alumbrado público central en Calle 302", etapa se llevará a cabo la pavimentación en Calle 302 en el tramo que va desde Calle 1 y Calle 311 con sus respectivas bocacalles, conforme a planos y cálculos previstos en anexos a la presente ordenanza.

Artículo 2°): Comuníquese, publíquese, regístrese y archívese.


Dada en la sala de sesiones del Concejo Municipal de Avellaneda, a los dos días del mes de junio de 2022.


ALAI E. STANGAFERO
Secretario
Concejo Municipal Avellaneda




TOMÁS FRANZOI
Presidente A/C Concejo
Municipal Avellaneda


PERFIL TRANSVERSAL esc. 1:100

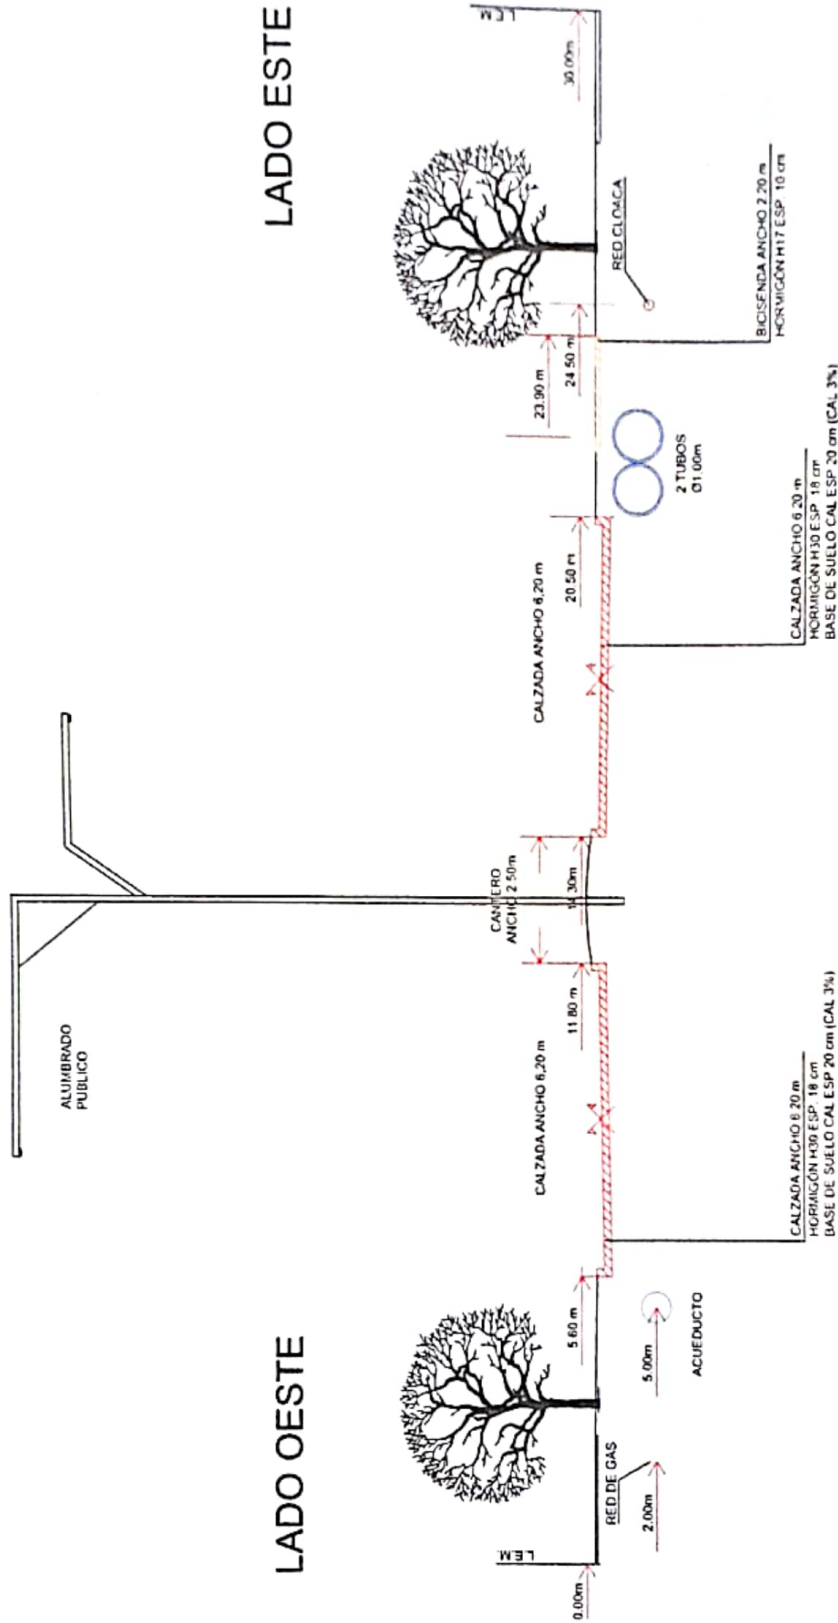

JUNTA TRANSVERSAL DE CONSTRUCCIÓN

JUNTA TRANSVERSAL DE DILATACIÓN

SELLADO DE JUNTAS DE CONSTRUCCIÓN Y CONTRACCIÓN

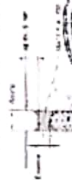

PROYECTO: Pavimento Calle 302 - Acceso a Barrio Progresar

ESC.


NOTA: ALAN E. STANGAFERO

Concejo Municipal Avelaneda



REFERENCIAS

- PAVIMENTO EXISTENTE
- PAVIMENTO EXISTENTE PLAN PROV. DP
- PAVIMENTO EN EJECUCIÓN 4B 2018
- PAVIMENTO RANKING 4B 2018 (4P)
- PAVIMENTO RANKING 4B 2018
- ZONA DE INTERVENCIÓN-PAVIMENTO

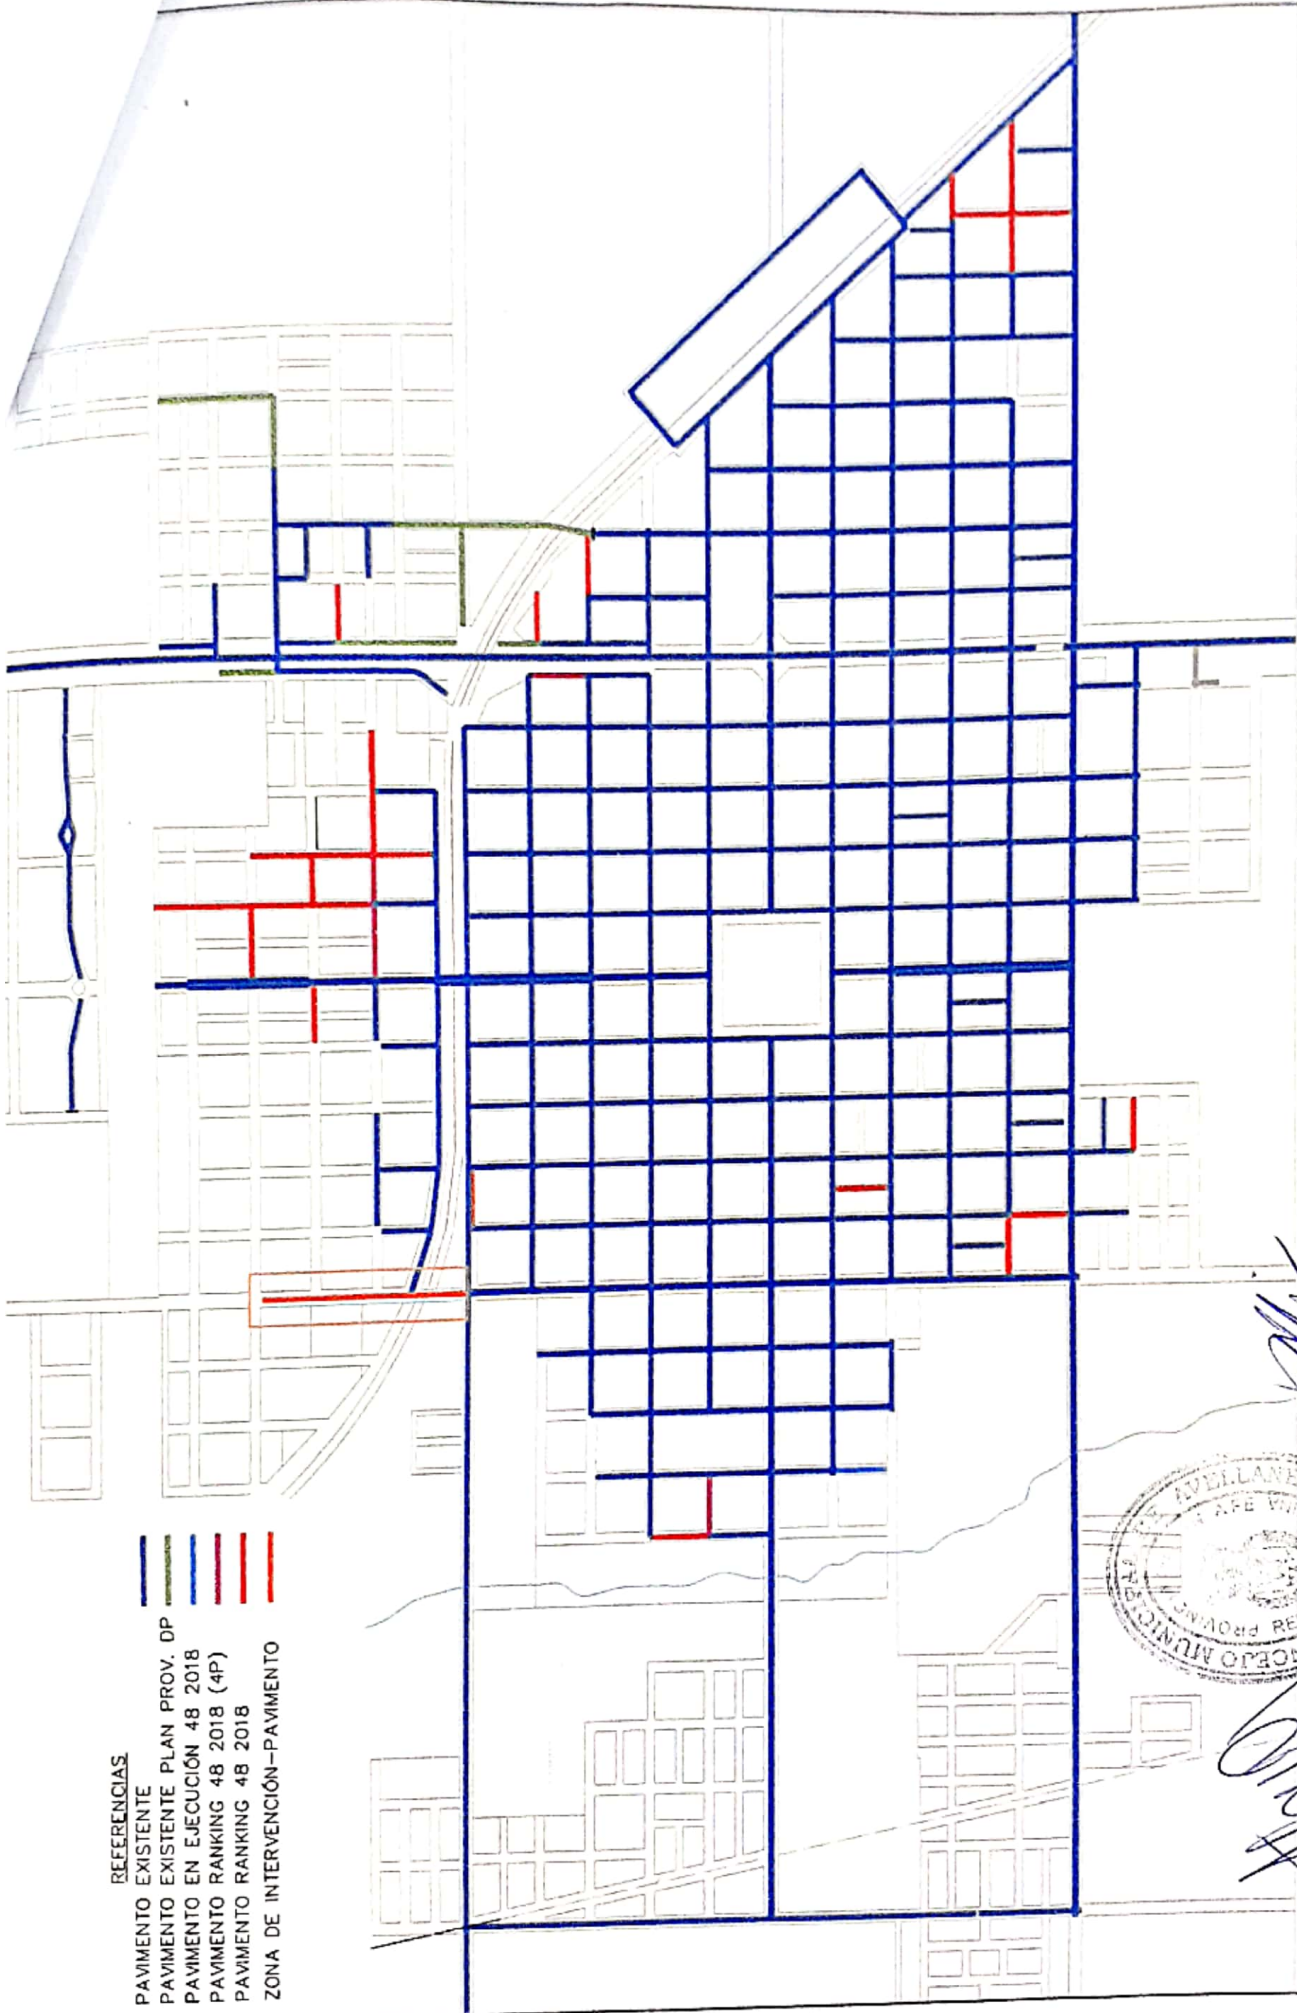

NOTA:

ALAN B. STANGA FERRO
Secretario

Concejo Municipal Aveallaneda

PROYECTO:


Pavimento y Alumbrado Calle 302 - Acceso a Barrio Progresar

PLANO:

TOMAS FRANZOI

Planimetría de Ubicación y proyectos de pavimentos en la ciudad

ESC: 1:10000

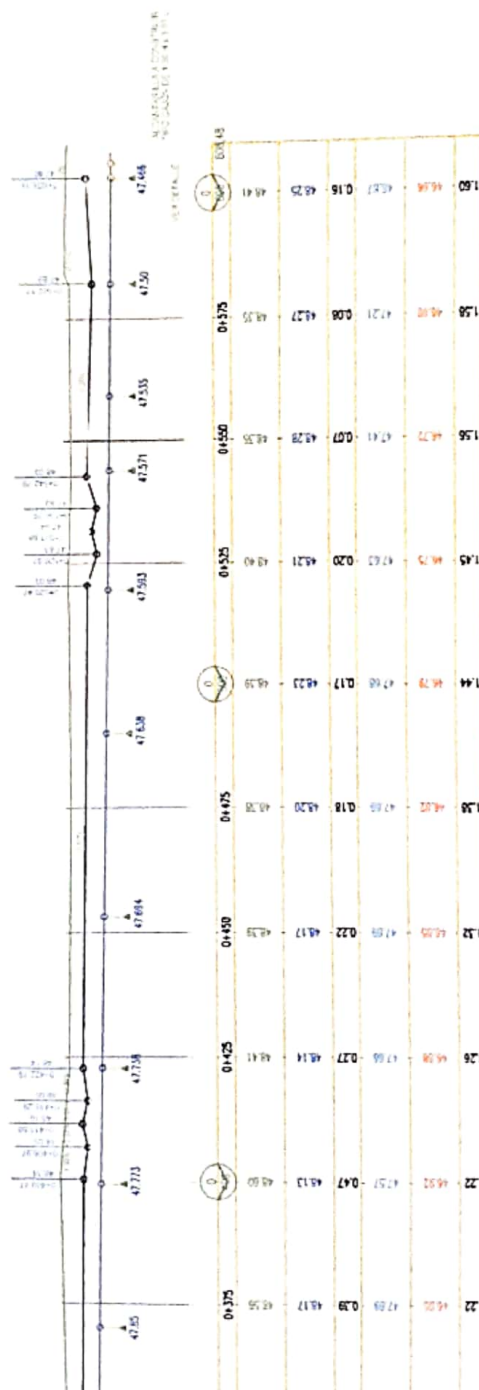

REFERENCIAS:

____ RED DE GAS
____ CUBO DE AGUA
____ RED DE CLORCA
____ ALUMINIO
____ LINEA DE AISLAMIENTO

☐ AREA DE INTERVENCIÓN



Gobierno de
Avellaneda
Santa Fe

Pavimento Calle 302 - Acceso a Barrio Progresar

Planta general y corte longitudinal - S2

ESC: 1:1000

PROYECTO:

PLANO: **TOULAS FRANZOI**
Presidente A/C Concejo
Municipal Avellaneda

ALAN E. STANCAFERO

Secretario
Concejo Municipal Avellaneda

Presidente A/C Concejo
Municipal Avellaneda

PLANTA GENERAL CALLE 302 ESC. 1:100

CALLE 205

CALLE 305

CALLE 303

CALLE 301

PERFIL LONGITUDINAL



REFERENCIAS:

- PROYECTO DE GAS
- PROYECTO DE AGUA
- PROYECTO DE CLORAC
- PROYECTO DE ELECTRICIDAD
- PROYECTO DE SANEAMIENTO
- PROYECTO DE ALUMINADO
- PROYECTO DE SANEAMIENTO

ÁREA DE INTERVENCIÓN



ESC. 1:1000

PROYECTO: Pavimento Calle 302 - Acceso a Barrio Progresar

Planta general y corte longitudinal - S1

PLANO:

FRANZONI

Presidente APC Concejo

Municipal Avellaneda


ALAN E. STANGA FERRER

NOTA

PAVIMENTO CALLE 302 (entre Calles 1 y 305) - OBRAS MENORES 2021

Ubicación: CALLE 302 - Municipio de Avellaneda

Fecha: Mayo 2022

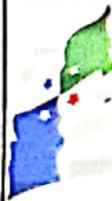

Gobierno de
Avellaneda

Planilla de Cotización (por Rubro, ítem y subítem)

Descripción		U.	Cant.	\$ Unitario	\$ Subítem	\$ ítem	% ítem \$/Rubro	\$ Rubro
A.1 PRELIMINARES GENERALES						\$422.055,46	100%	\$422.055,46
A.1.1 Trabajos preliminares generales						\$422.055,46	1,17%	\$422.055,46
A.1.1.1	Cartel de Obra	m2	30000	\$2,10	\$63.000,00			
A.1.1.2	Replanteo de obra	m2	6	\$3.698,35	\$22.190,10			
A.1.1.3	Cerco de obra	m2	10000	\$9,47	\$94.700,00			
A.1.1.4	Obrador - Casilla habitable	gl	1	\$63.000,00	\$63.000,00			
A.1.1.5	Sanitarios (baño químico alquiler mensual con 4 limpiezas)	m2	12	\$2.398,53	\$28.782,36			
A.1.1.6	Electricidad de construcción	mes	2	\$8.500,00	\$17.000,00			
A.1.1.7	Agua de construcción	mes	2	\$8.000,00	\$16.000,00			
A.1.1.8	Sereno paño	mes	2	\$10.000,00	\$20.000,00			
A.1.1.9	Tablero principal eléctrico con luz motriz	mes	2	\$35.800,00	\$71.600,00			
A.1.1.10	Tablero principal eléctrico con luz motriz	gl	1	\$25.783,00	\$25.783,00			
B.2 OBRAS DE OBRAS MENORES						\$35.627.531,00	98,83%	\$35.627.531,00
B.2.1 Sistema de Red Vial						\$35.627.531,00		
B.2.1.1	Tareas previas					\$1.078.931,00	2,99%	\$1.078.931,00
B.2.1.2	Preparación de terreno. Compactación de subrasante	m2	4753	\$227,00	\$1.078.931,00			
B.2.1.3	Callejadas	m2						
B.2.2	Preparación subbase	m2	4250	\$7.360,00	\$31.030.000,00			
B.2.2.1	Provisión de cal	bolsas	2352	\$625,00	\$1.470.000,00			
B.2.2.2	Hormigón H25	m3	745	\$20.030,00	\$14.922.350,00			
B.2.2.3	Colado de hormigón, tomado de juntas.	m2	4125	\$1.970,00	\$8.126.250,00			
TOTAL PRESUPUESTO						\$36.049.586,46	100,00%	\$36.049.586,46



ALAN E. STANGAFERO
Secretario
Concejo Municipal Avellaneda

TOBIAS FRANZOI
Presidente A/C Concejo
Municipal Avellaneda

PAVIMENTO CALLE 302 (entre Calles 305 Y 311) - OBRAS MENORES 2022

Fecha: Mayo 2022

Ubicación: CALLE 302 - Municipio de Avellaneda



Planilla de Cotización (por Rubro, ítem y subítem)

	Descripción	U.	Cant.	\$ Unitario	\$ Subítem	\$ ítem	% ítem s/Rubro	\$ Rubro
TAREAS PRELIMINARES								
A.1	PRELIMINARES GENERALES					\$422.055,46	0,89%	\$422.055,46
A.1.1	Tareas preliminares					\$422.055,46	0,89%	\$422.055,46
A.1.1.1	Tareas preliminares generales	m2	30000	\$2,10	\$63.000,00			
A.1.1.2	Cartel de Obra	m2	6	\$3.698,35	\$22.190,10			
A.1.1.3	Replanteo de obra	m2	10000	\$9,47	\$94.700,00			
A.1.1.4	Cerco de obra	gl	1	\$63.000,00	\$63.000,00			
A.1.1.5	Obrador - Casilla habitable	m2	12	\$2.398,53	\$28.782,36			
A.1.1.6	Sanitarios (baño químico alquiler mensual con 4 limpiezas)	mes	2	\$8.500,00	\$17.000,00			
A.1.1.7	Electricidad de construcción	mes	2	\$8.000,00	\$16.000,00			
A.1.1.8	Agua de construcción	mes	2	\$10.000,00	\$20.000,00			
A.1.1.9	Sereno pañol	mes	2	\$35.800,00	\$71.600,00			
A.1.1.10	Tablero principal eléctrico con fuerza motriz	gl	1	\$25.783,00	\$25.783,00			
OBRAS ESPECIALES SERVICIOS								
B.2	Sistema de Red Vial					\$47.259.524,00	59,11%	\$47.259.524,00
B.2.1	Extensión de Red Vial					\$1.403.314,00	2,94%	\$1.403.314,00
B.2.1.1	Preparación de terreno. Compactación de subrasante	m2	6182	\$227,00	\$1.403.314,00			
B.2.2	Calzadas					\$45.856.210,00	96,17%	\$45.856.210,00
B.2.2.1	Preparación subbase	m2	5481	\$2.360,00	\$12.935.160,00			
B.2.2.2	Provisión de cal	bolsas	3350	\$760,00	\$2.546.000,00			
B.2.2.3	Hormigón H25	m3	1015	\$21.920,00	\$22.248.800,00			
B.2.2.4	Colado de hormigón, tomado de juntas.	m2	4125	\$1.970,00	\$8.126.250,00			
TOTAL PRESUPUESTO							100,00%	\$47.681.579,46



ALAN STANGAFERO
Secretario
Concejo Municipal Avellaneda

TOMAS FRANZOI
Presidente A/C Concejo
Municipal Avellaneda